



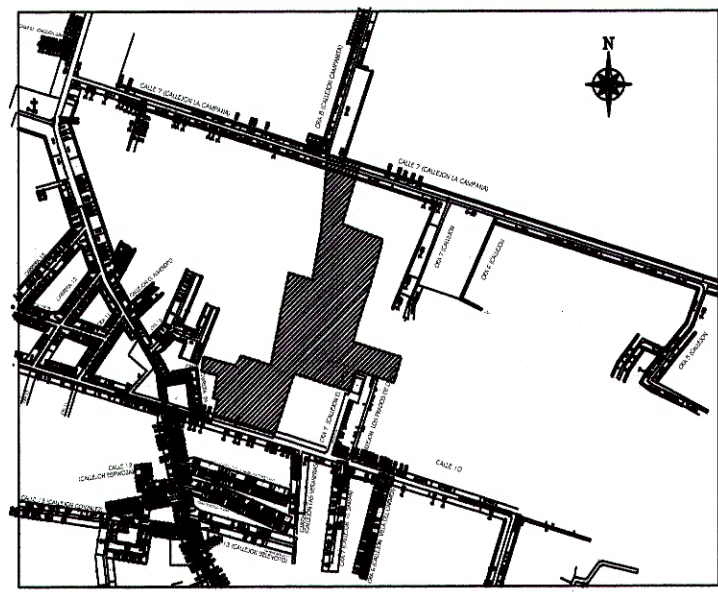

LOCALIZACION GENERAL

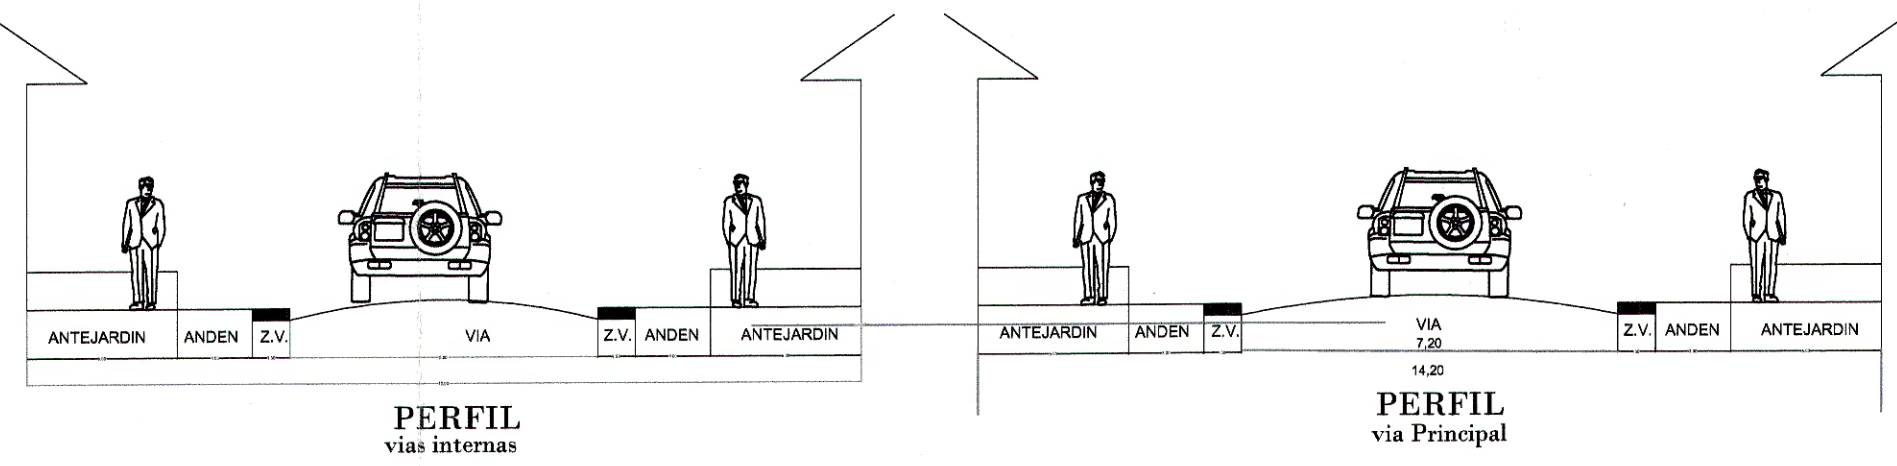

MANZANA ① (1ra. etapa)			
No. de LOTES	AREA C/U	CANT.	AREA TOTAL
LOTES No. 2 a 21	154.80 M2	20	3,096.00 M2
LOTES 1 y 22	20.40 M2	2	40.80 M2
TOTAL MANZANA:		22	3,486.80 M2

MANZANA ② (1ra. etapa)			
No. de LOTES	AREA C/U	CANT.	AREA TOTAL
LOTES No. 2 a 21	150.90 M2	20	3,018.00 M2
LOTES 1 y 22	196.42 M2	2	392.84 M2
TOTAL MANZANA:		22	3,410.84 M2

MANZANA ③ (1ra. etapa)			
No. de LOTES	AREA C/U	CANT.	AREA TOTAL
LOTES No. 1-2-3-4	150.00 M2	4	600.00 M2
TOTAL MANZANA:		4	600.00 M2

MANZANA ④ (1ra. etapa)			
No. de LOTES	AREA C/U	CANT.	AREA TOTAL
LOTES No. 1	157.70 M2	1	157.70 M2
2	220.97 M2	1	220.97 M2
3-4-5 y 6	150.00 M2	4	600.00 M2
7	152.90 M2	1	152.90 M2
8	160.00 M2	1	160.00 M2
9	170.00 M2	1	170.00 M2
10	178.80 M2	1	178.80 M2
11	187.60 M2	1	187.60 M2
12	196.40 M2	1	196.40 M2
13	192.75 M2	1	192.75 M2
14 y 15	155.60 M2	2	307.20 M2
16	188.40 M2	1	188.40 M2
TOTAL MANZANA:		16	2,702.80 M2

MANZANA ⑤ (1ra. etapa)			
No. de LOTES	AREA C/U	CANT.	AREA TOTAL
LOTES No. 1 y 9	159.80 M2	2	319.60 M2
5	297.20 M2	1	297.20 M2
2-3-4-6-7 y 8	150.00 M2	6	900.00 M2
TOTAL MANZANA:		9	1,516.80 M2

MANZANA ⑥ (1ra. etapa)			
No. de LOTES	AREA C/U	CANT.	AREA TOTAL
LOTES No. 2 a 5 y 7 a 10	150.00 M2	8	1,200.00 M2
1 y 11	180.00 M2	2	360.00 M2
6	208.60 M2	1	208.60 M2
TOTAL MANZANA:		11	1,768.60 M2

MANZANA ⑦ (2da. etapa)			
No. de LOTES	AREA C/U	CANT.	AREA TOTAL
LOTES No. 2 a 10 y 13 a 21	150.00 M2	18	2,700.00 M2
LOTES 1 y 22	227.90 M2	2	455.80 M2
LOTES 11	157.00 M2	1	157.00 M2
LOTES 12	152.00 M2	1	152.00 M2
TOTAL MANZANA:		22	3,464.80 M2

MANZANA ⑧ (2da. etapa)			
No. de LOTES	AREA C/U	CANT.	AREA TOTAL
LOTES No. 2 a 5 y 8 a 11	150.00 M2	8	1,200.00 M2
LOTES 1 y 12	189.70 M2	2	379.40 M2
LOTES 6	191.30 M2	1	191.30 M2
LOTES 7	205.00 M2	1	205.00 M2
TOTAL MANZANA:		12	1,925.70 M2

MANZANA ⑨ (2da. etapa)			
No. de LOTES	AREA C/U	CANT.	AREA TOTAL
LOTES No. 1-2-3 y 6	150.00 M2	4	600.00 M2
LOTES 5	228.00 M2	1	228.00 M2
LOTES 4	237.00 M2	1	237.00 M2
TOTAL MANZANA:		6	1,065.00 M2

MANZANA ⑩ (2da. etapa)			
No. de LOTES	AREA C/U	CANT.	AREA TOTAL
LOTES No. 2 y 9 y 11 a 15	151.20 M2	16	2,419.20 M2
1 y 19	185.19 M2	2	370.38 M2
10	160.19 M2	1	160.19 M2
TOTAL MANZANA:		19	2,950.29 M2

No. de LOTES	AREA C/U	CANT.	AREA TOTAL
LOTES No. 2 a 11 y 14 a 23	150.00 M2	20	3,000.00 M2
LOTES 1-12-13 y 24	170.00 M2	4	680.00 M2
TOTAL MANZANA:		24	3,680.00 M2

No. de LOTES	AREA C/U	CANT.	AREA TOTAL
LOTES No. 2 a 11 y 14 a 23	150.00 M2	20	3,000.00 M2
LOTES 1-12-13 y 24	170.00 M2	4	680.00 M2
TOTAL MANZANA:		24	3,680.00 M2

No. de LOTES	AREA C/U	CANT.	AREA TOTAL
LOTES No. 1	274.00 M2	1	274.00 M2
2	187.40 M2	1	187.40 M2
3-4 y 5	150.00 M2	3	450.00 M2
6	157.50 M2	1	157.50 M2
TOTAL MANZANA:		6	1,068.90 M2

No. de LOTES	AREA C/U	CANT.	AREA TOTAL
LOTES No. 2 a 7 y 8-15	150.00 M2	14	2,100.00 M2
15 y 16	171.00 M2	2	342.00 M2
LOTES 1 y 14	171.00 M2	2	342.00 M2
TOTAL MANZANA:		16	2,442.00 M2

No. de LOTES	AREA C/U	CANT.	AREA TOTAL
LOTES No. 2 a 19	150.00 M2	18	2,700.00 M2


CUADRO DE AREAS	
A=PROYECCION FUTURO MANZ. 16	2,867.00 M2
TOTAL AREA UTIL (manzanas)	39,230.80 M2
TOTAL AREA VIAS Y ANDENES	15,552.20 M2
ZONAS VERDES Y EQUIPAMENTOS	6,400.00 M2

VOLUMEN TOTAL:	64,050.00 M2
----------------	--------------

CANTIDAD DE LOTES POR ETAPA	
PRIMERA ETAPA. Mz. 10-11-12-13-14 y 15	84 lotes
SEGUNDA ETAPA. Mz. 6-7-8 y 9	59 lotes
TERCERA ETAPA. Mz. 1-2-3-4 y 5	106 lotes

TOTAL LOTES:	250 Unidades
--------------	--------------

PARQUE CENTRAL SALVADOR LENIS

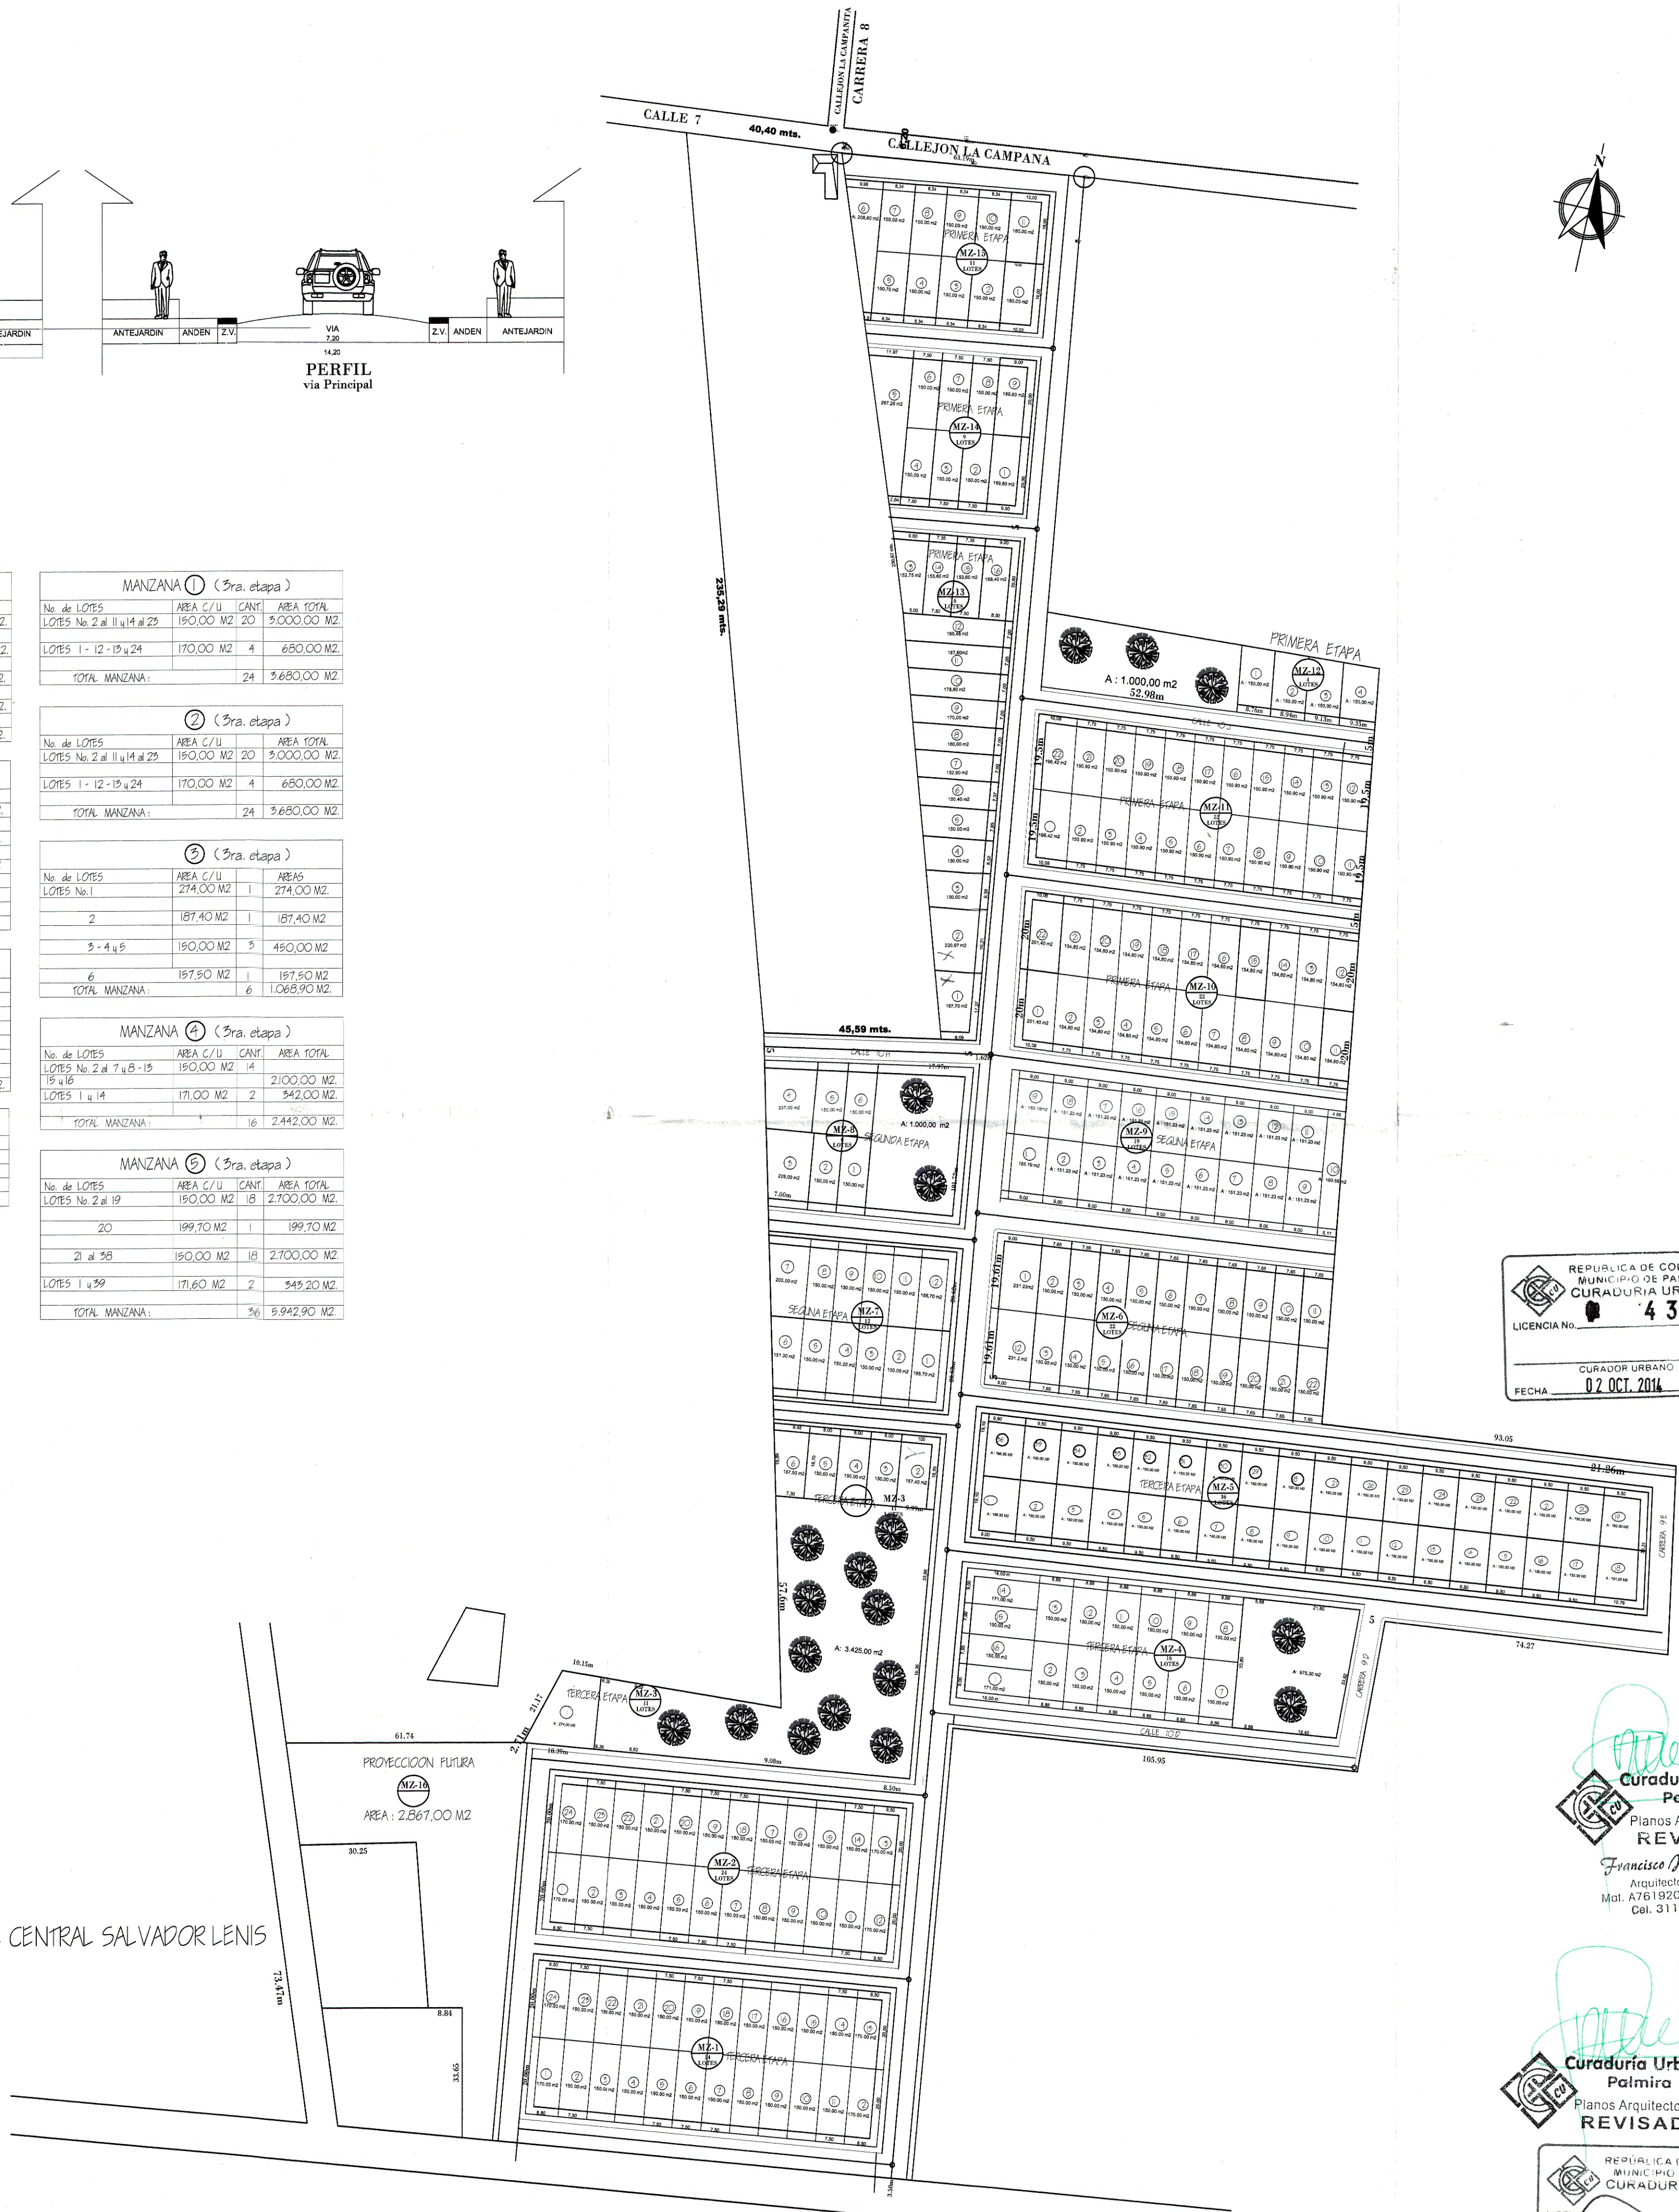

República de Colombia
ALCALDIA DE PALMIRA
CORREGIMIENTO DE ROZO

NOMBRE DEL PROYECTO
**URBANIZACION
BRISAS DE ROZO**

DIRECCION DEL PREDIO
CALLE 10 No. 8-144

DIRECTOR DEL PROYECTO
Federico Saavedra Lopez
Arquitecto FEDERICO SAAVEDRA LOPEZ
Mat No: A78031999-94313800

Ingeniero OMAR OROSCO RUIZ
Mat No. VLL 001963 Consejo Prof. de Ing. del Valle

PROMOTOR PROYECTO
ELIGIO FELIPE CUERO
NIT. 16.759.337-3

E.I.C. INGENIERIA
CALLE 35 No. 40-40
Tel. 314 643 96 64 - 2736285
Palmira Valle
carlosvasquezbejarano@hotmail

SAUL VASQUEZ BEJARANO
Mat No: L.P. 01-10403 C.P.N.T.

NOTAS:

CONTIENE:
PLANO GENERAL

ESCALA: 1/1000
FECHA: JULIO 2014

RUTA DE ARCHIVO MAGNETICO:
CARPETA
URB. BRISAS DE ROZO

CODIGO DEL PROYECTO

PL. 1
DE: 1

PROHIBIDO POR UN PRODUCTO EDUCATIVO DE AUTODESK

PROHIBIDO POR UN PRODUCTO EDUCATIVO DE AUTODESK